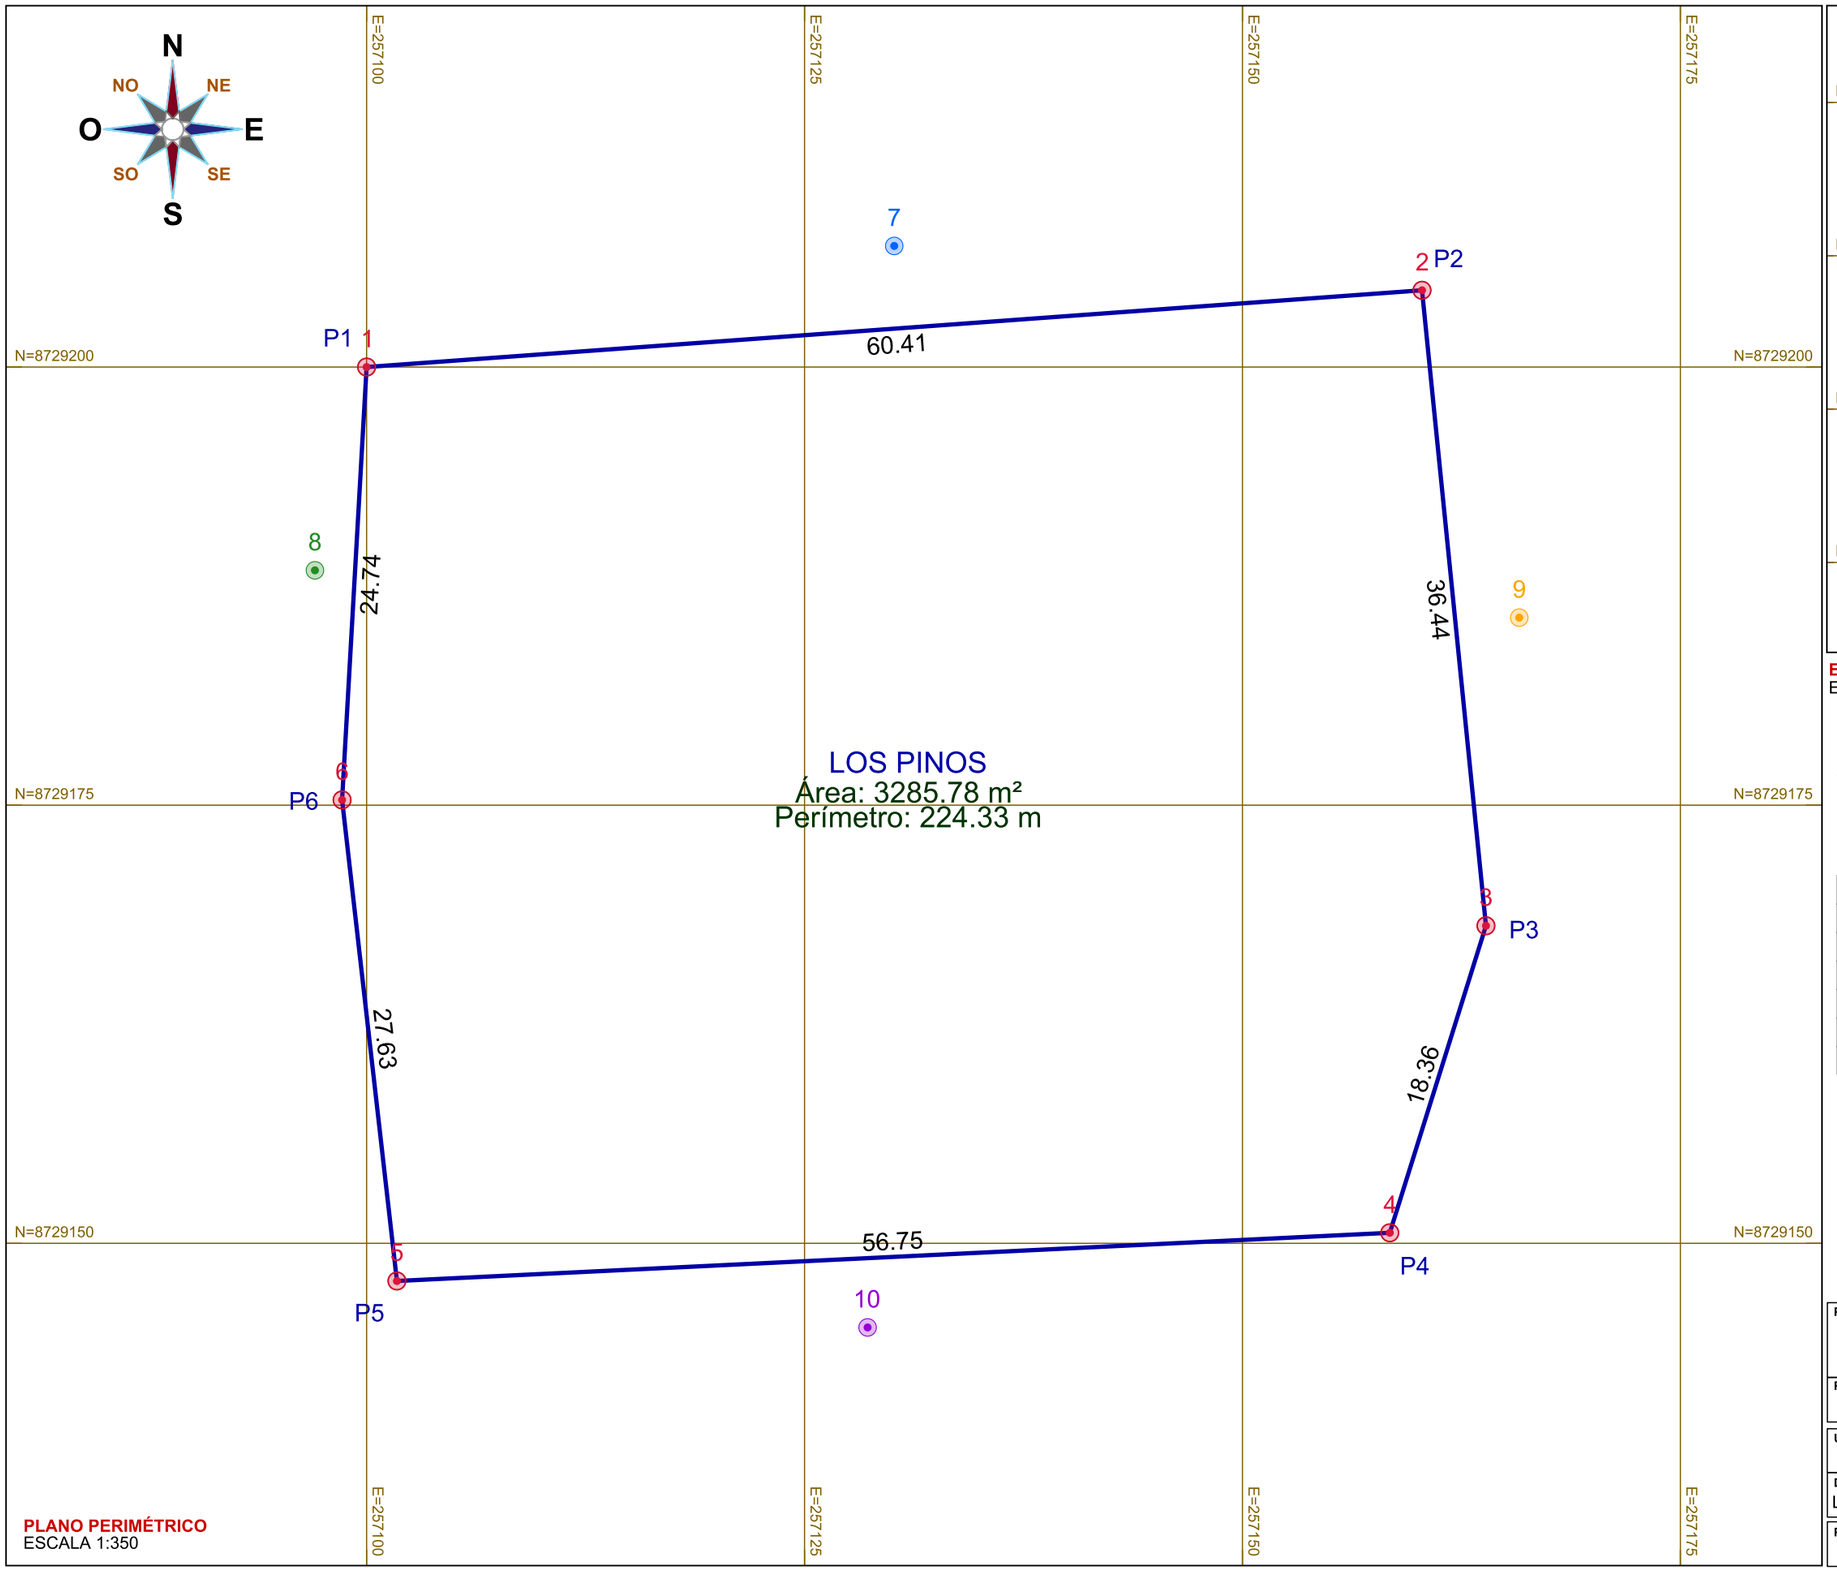

PLANO PERIMÉTRICO
ESCALA 1:350

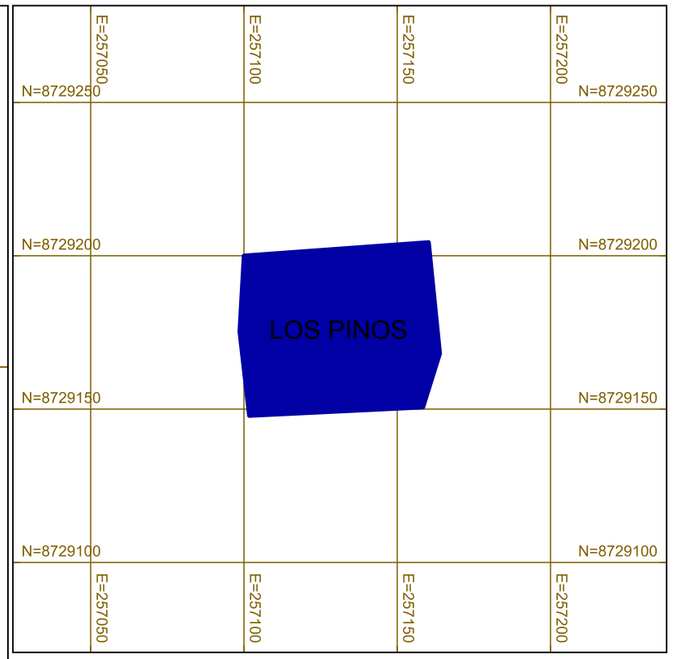

ESQUEMA DE LOCALIZACIÓN
ESCALA 1:2000

CUADRO DE DATOS TÉCNICOS

SISTEMA DE COORDENADAS:
UTM ZONA 18 S - DATUM WGS 84

LOS PINOS - Área: 3285.78 m² - Perímetro: 224.33 m

VÉRTICE	LADO	DIST.	ÁNGULO	ESTE	NORTE
P1	P1 - P2	60.41	97°24'7"	257100.0000	8729200.0000
P2	P2 - P3	36.44	91°35'25"	257160.2500	8729204.3800
P3	P3 - P4	18.36	156°51'11"	257163.9000	8729168.1200
P4	P4 - P5	56.75	110°10'35"	257158.4100	8729150.6000
P5	P5 - P6	27.63	93°43'39"	257101.7300	8729147.8500
P6	P6 - P1	24.74	170°15'3"	257098.6000	8729175.3000

PROPIETARIO: ASOCIACIÓN DE EJEMPLO LOS PINOS				FECHA: 19/11/2026	
				ESCALA: 1:350	
PLANO: PLANO PERIMÉTRICO				FORMATO: A3	
UBICACIÓN: CALLE LOS PINOS, MZ. , Lt.LOS PINOS				LÁMINA N°: PP-1	
DEPARTAMENTO: LIMA	PROVINCIA: HUARAL	DISTRITO: HUARAL	SECTOR: SECTOR LOS PINOS		
PROYECCIÓN: UTM	DATUM: WGS 84	ZONA / HEMISFERIO 18 S			